


Kreslenie

Nitriansky > Komárno > Kolárovo > k.ú. Kolárovo

Príloha č. 2 k VZN...../2025

(pozn. Taxi stanovištia sú vyznačené červeným obdĺžnikom)

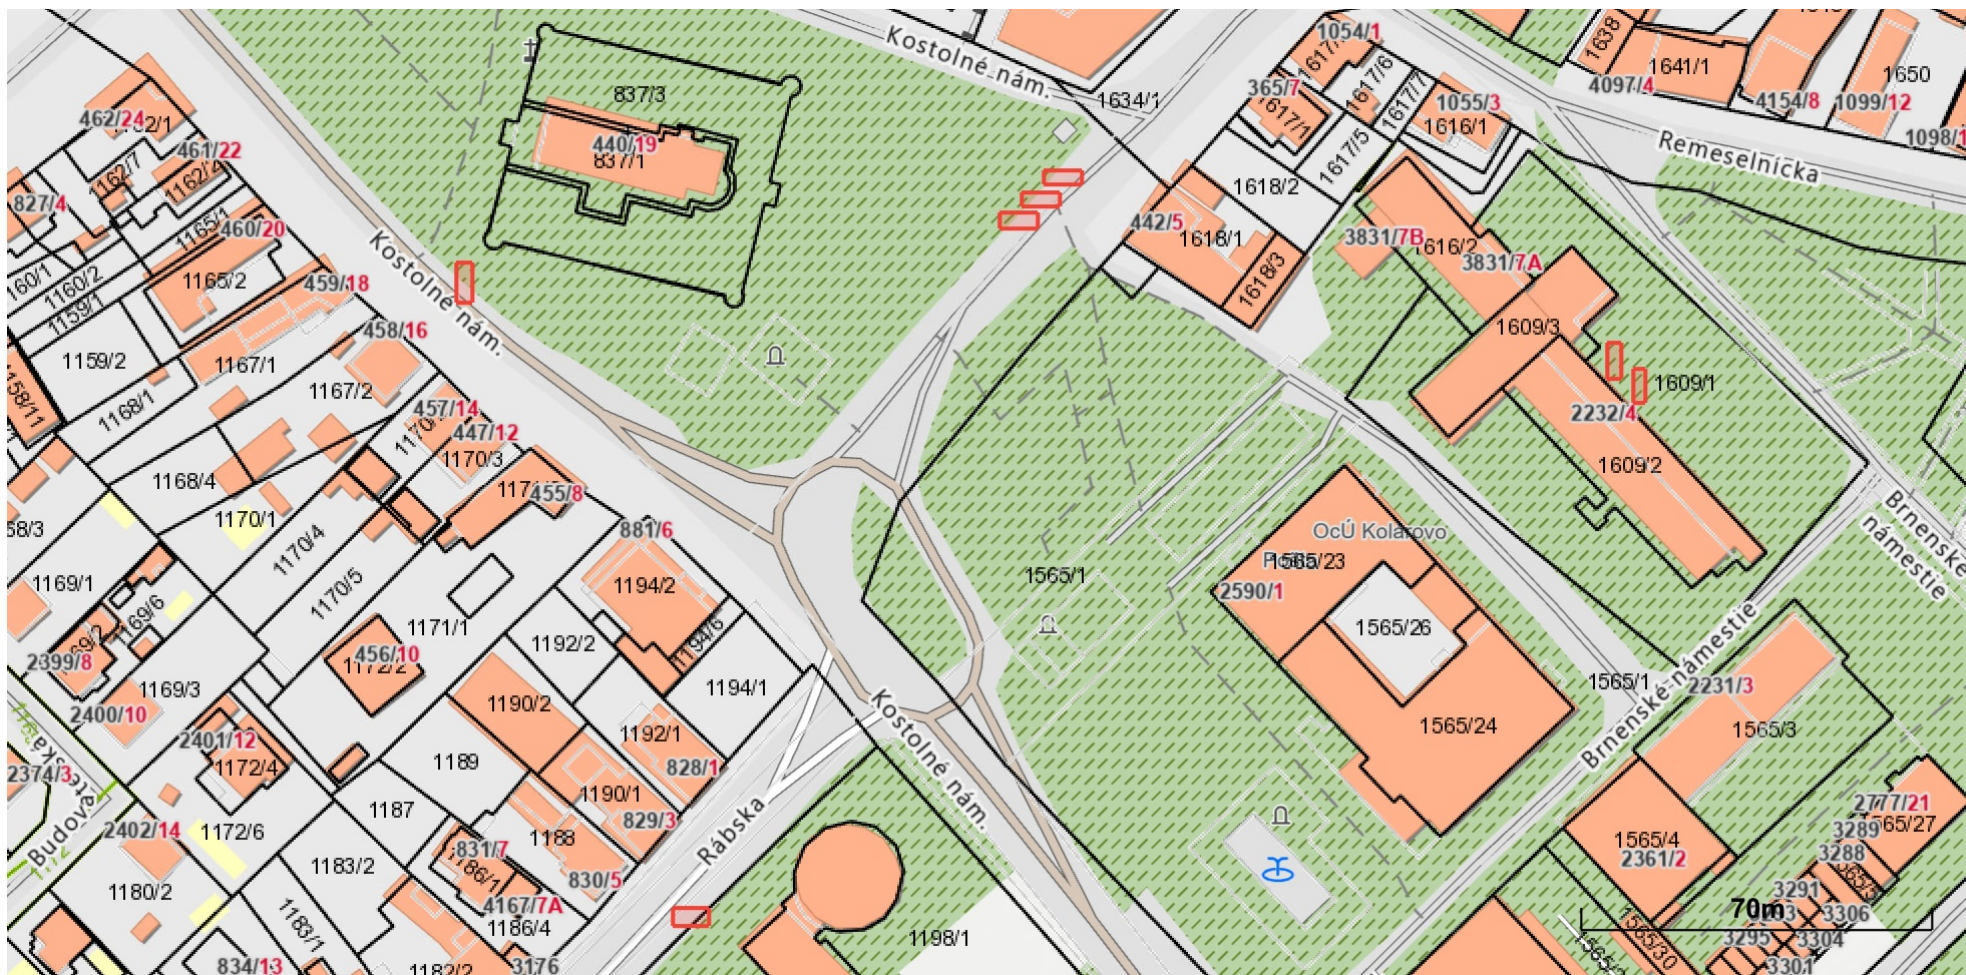

Vytlačené z aplikácie [MAPKA](#). Nepoužiteľné na právne úkony.

(1/1)

Meranie a grafické znázornenie je len informatívne a je nepoužiteľné na vytýčenie hraníc pozemkov a osadenie stavieb na pozemky. Vytýčenie hraníc pozemkov a osadenie stavieb na pozemky môže vykonať len odborne spôsobilá osoba.