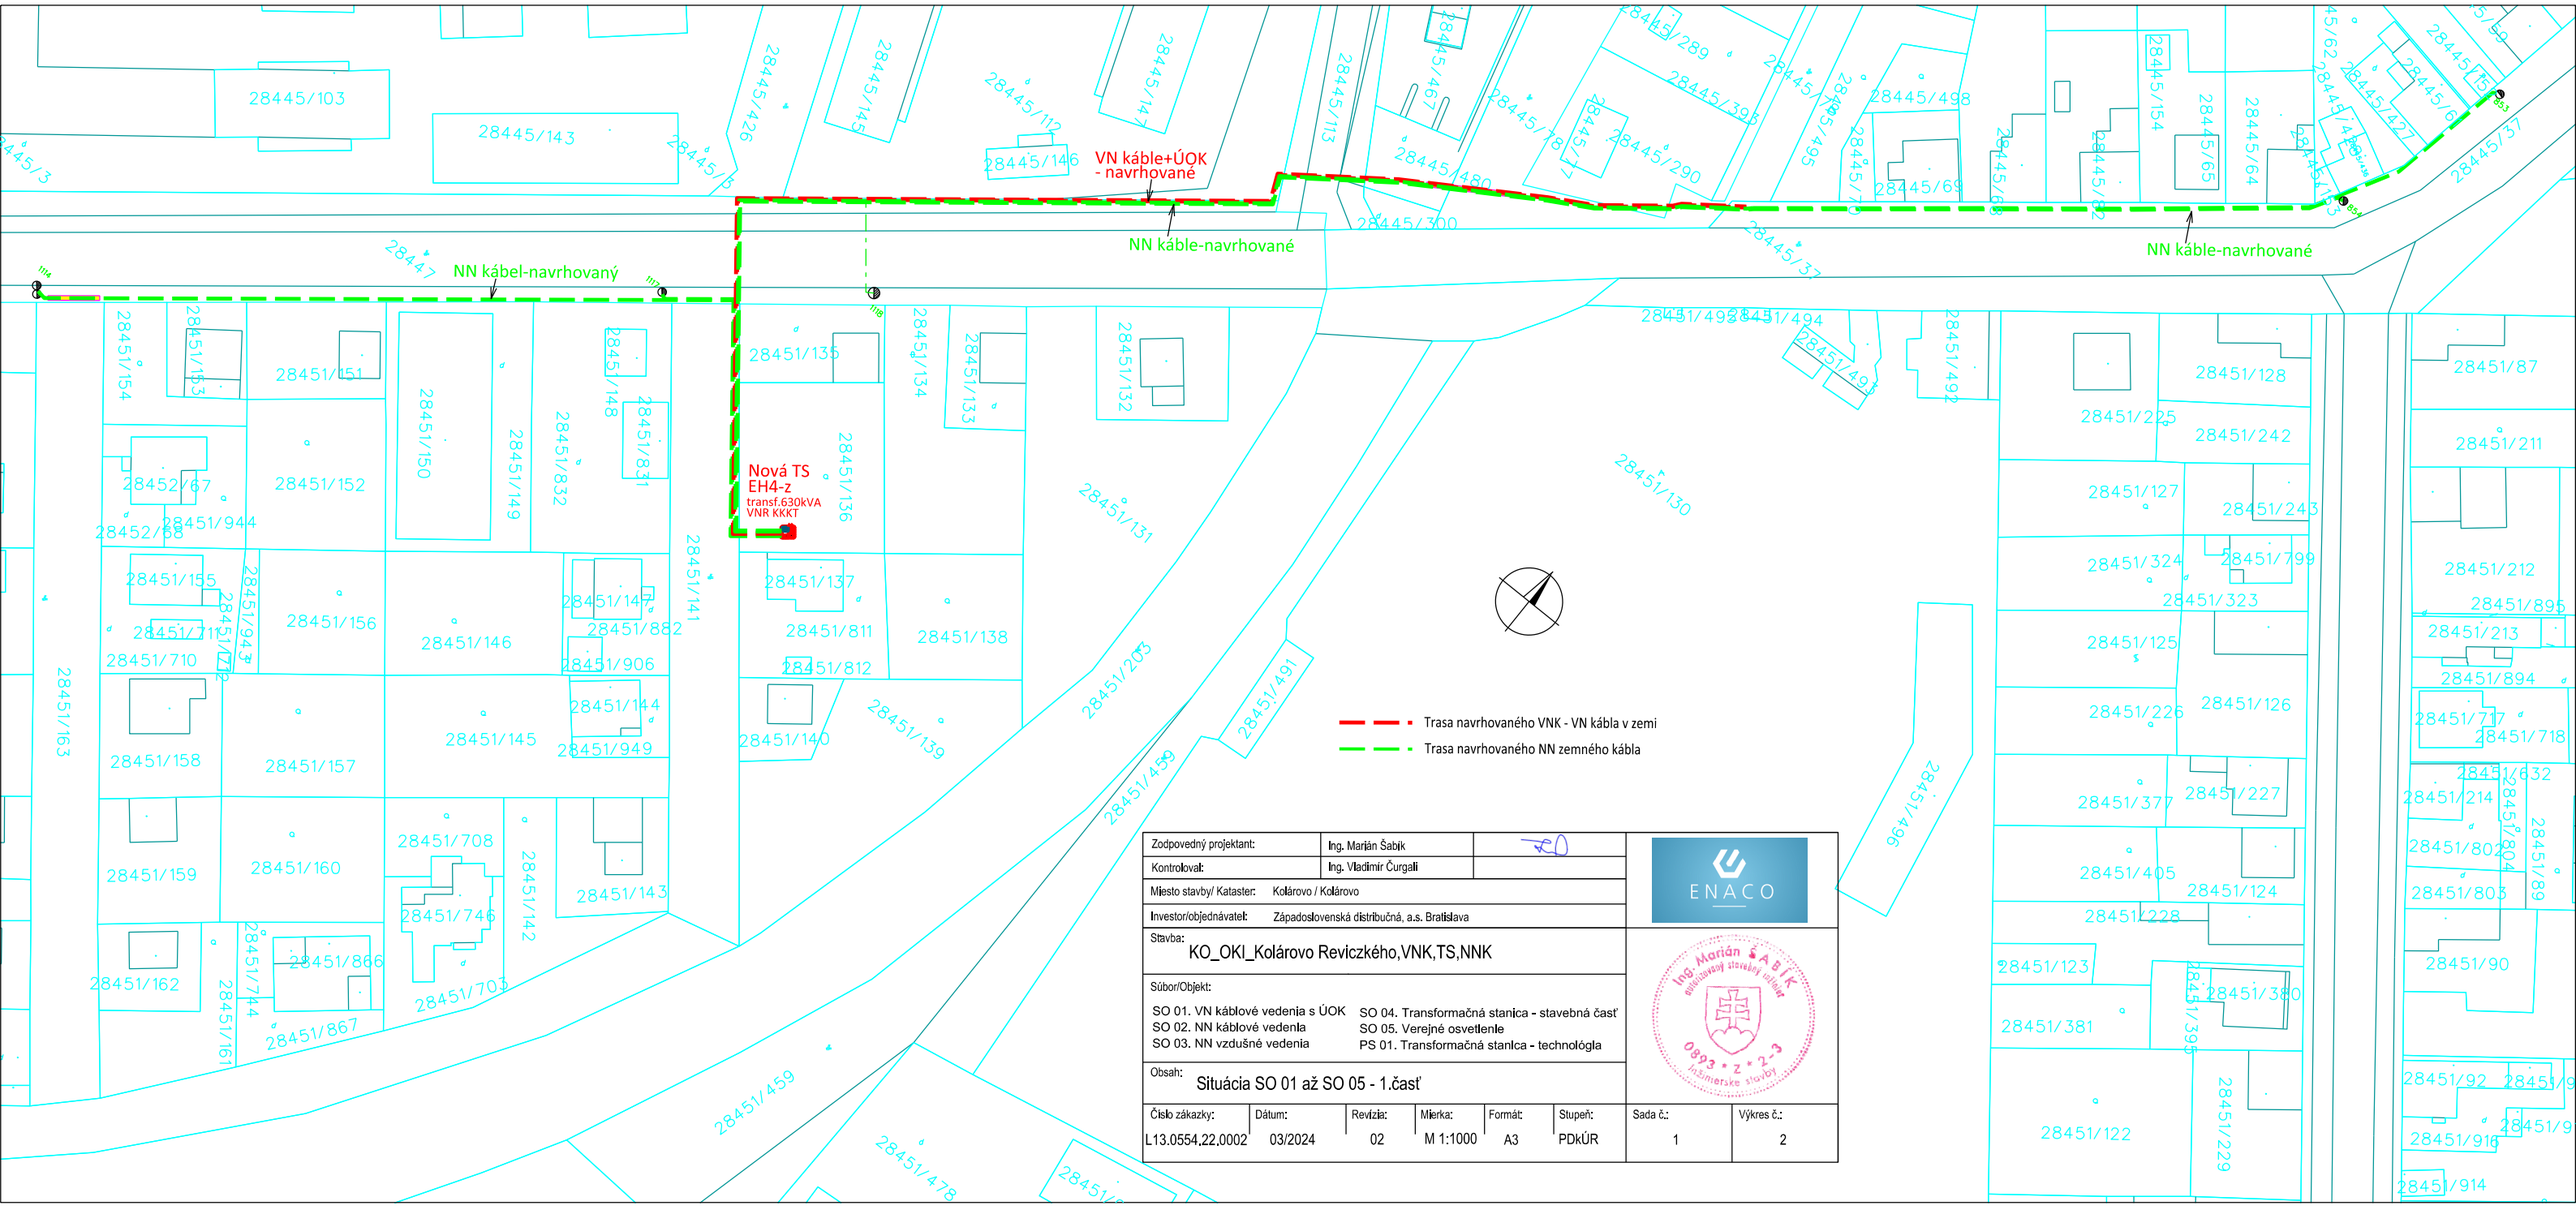

Zodpovedný projektant:	Ing. Marián Šabík		ENACO
Kontroloval:	Ing. Vladimír Čurgali		
Miesto stavby/ Kataster:	Kolárovo / Kolárovo		
Investor/objednávateľ:	Západoslovenská distribučná, a.s. Bratislava		
Stavba:	KO_OKI_Kolárovo Reviczkého,VNK,TS,NNK		Ing. Marián Šabík autorizovaný stavebný inžinier 0893 * Z * 2-3 Inžinierske stavby
Súbor/Objekt:	SO 01. VN káblové vedenia s ÚOK SO 02. NN káblové vedenia SO 03. NN vzdušné vedenia	SO 04. Transformačná stanica - stavebná časť SO 05. Verejné osvetlenie PS 01. Transformačná stanica - technológia	
Obsah:	Situácia SO 01 až SO 05 - 1.časť		

Číslo zákazky:	Dátum:	Revízia:	Mierka:	Formát:	Stupeň:	Sada č.:	Výkres č.:
L13.0554.22.0002	03/2024	02	M 1:1000	A3	PDkÚR	1	2