




ZMENY A DOPLNKY Č. 6 ÚPN KOLÁROVO
VÝKRES VEREJNOPROSPEŠNÝCH STAVIEB V ZASTAVANOM ÚZEMÍ

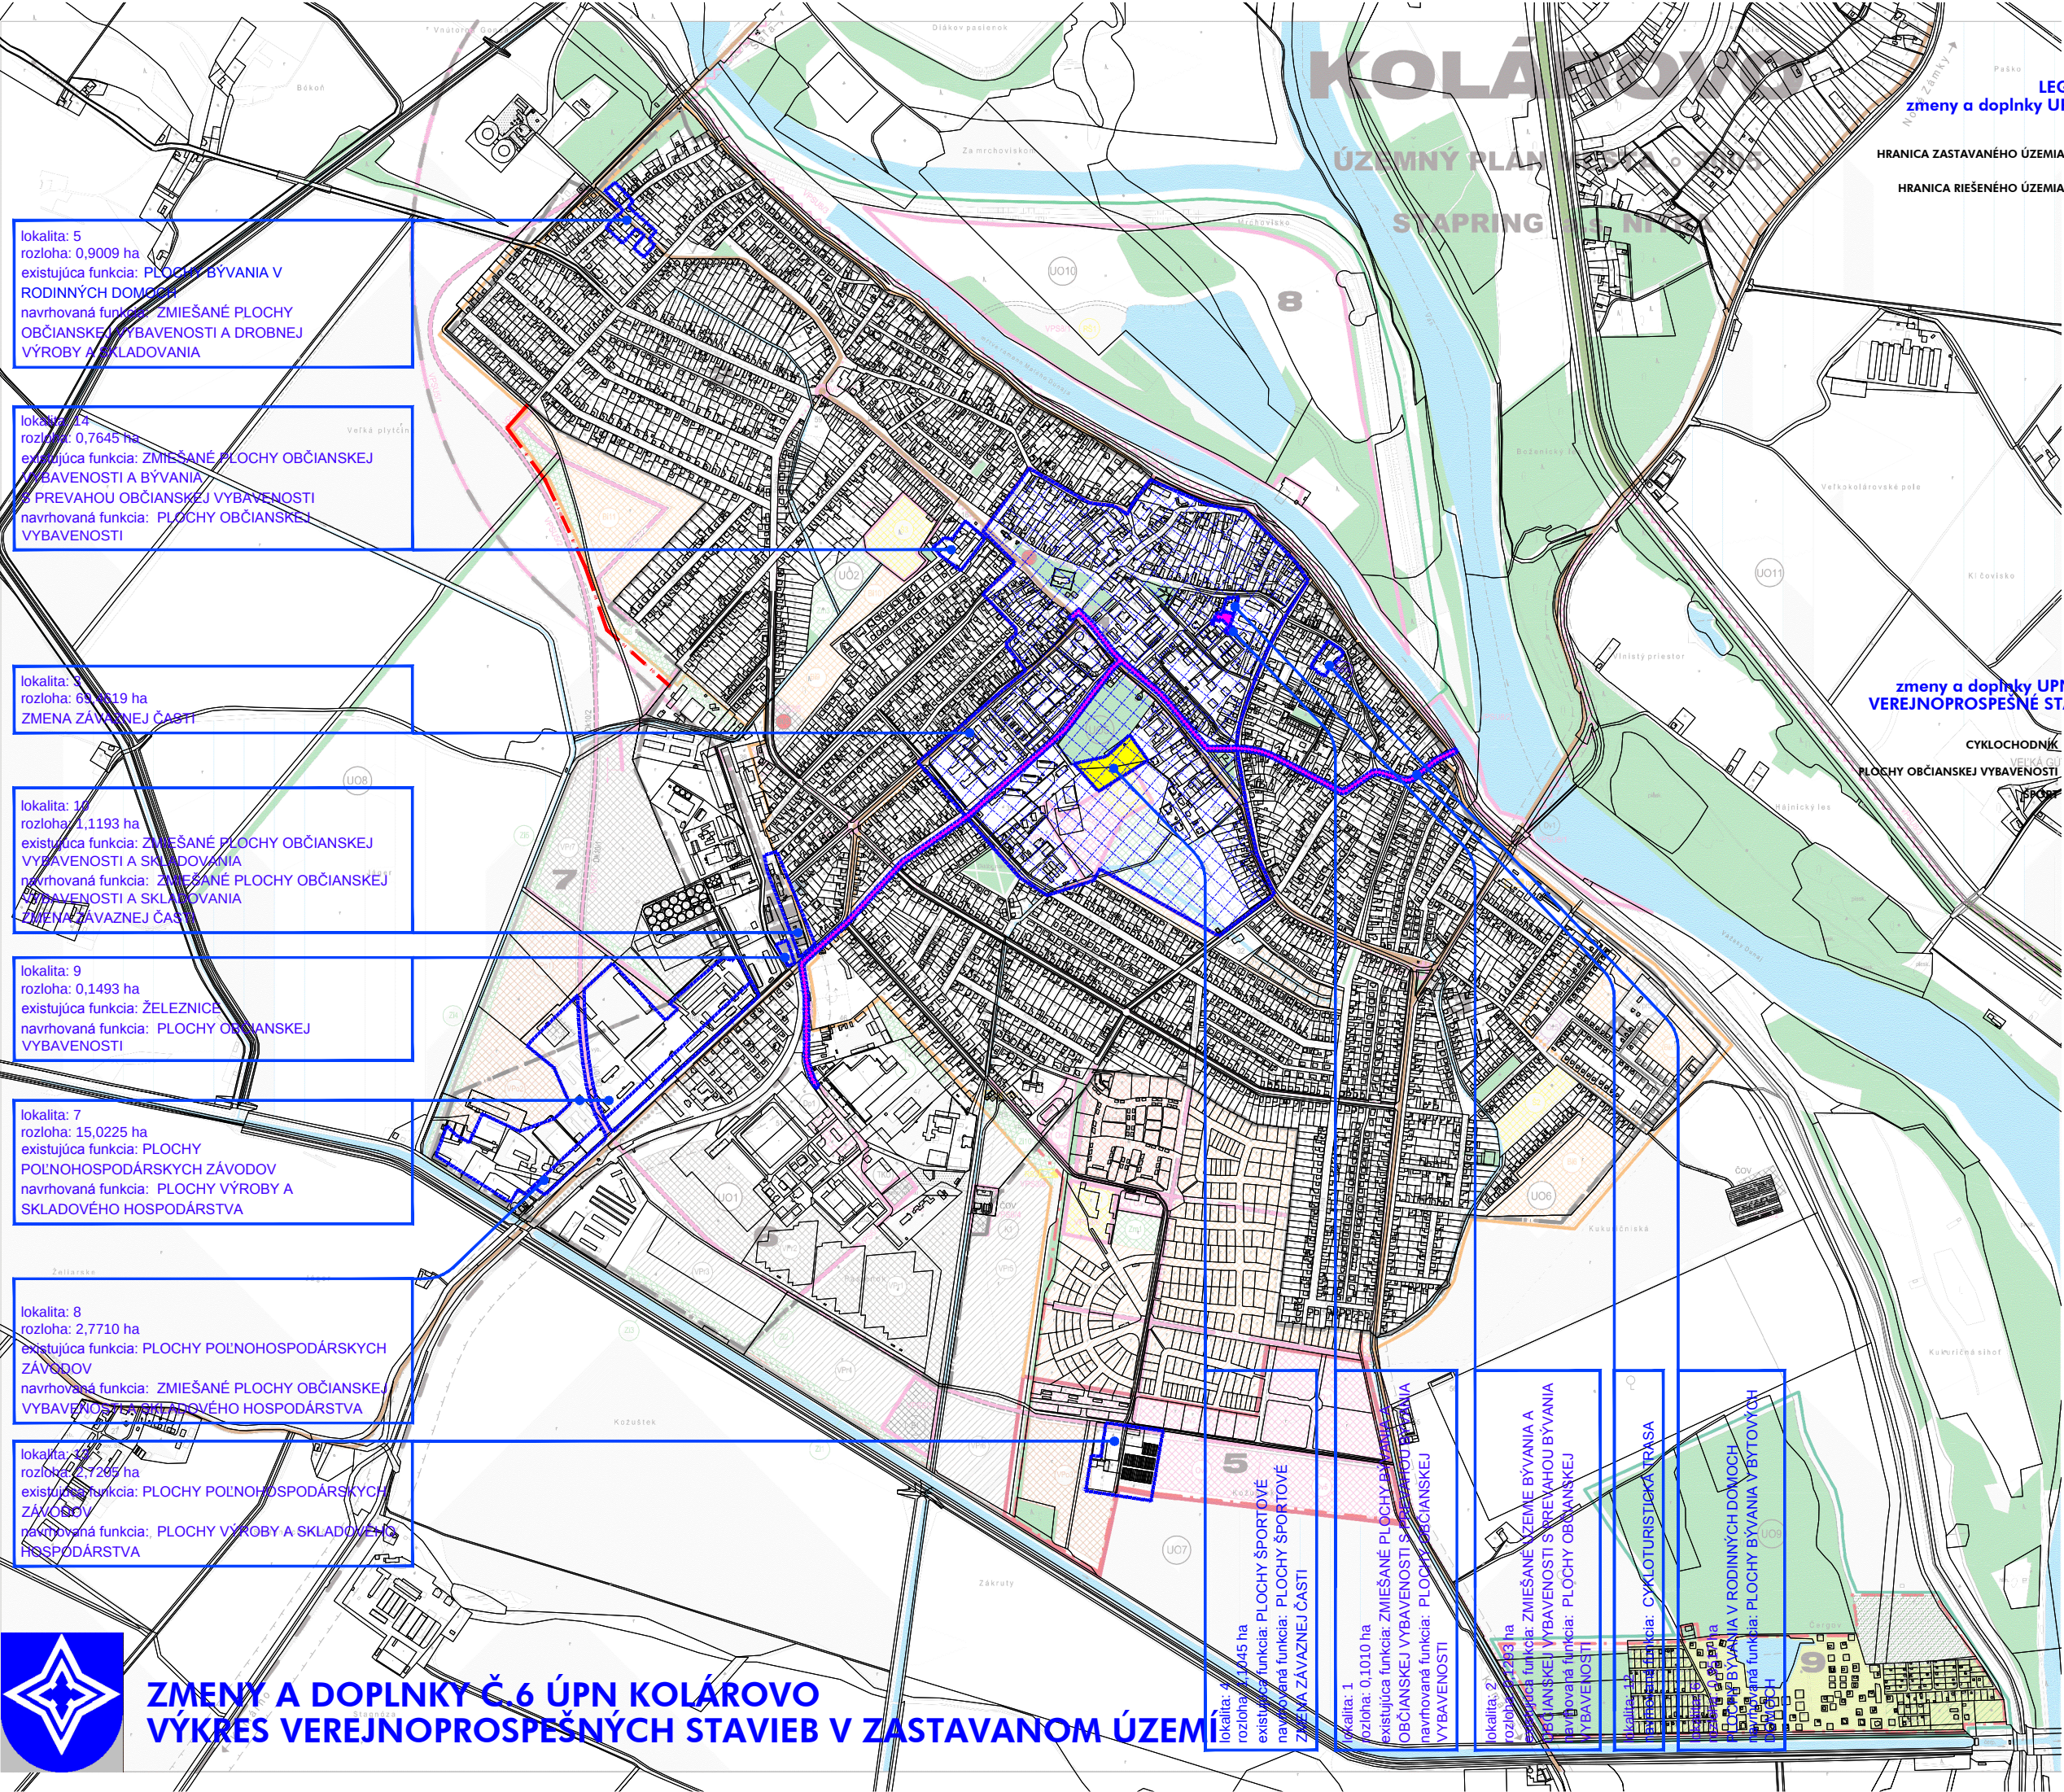

lokalita: 5
rozloha: 0,9009 ha
existujúca funkcia: PLOCHY BYVANIA V RODINNÝCH DOMOCH
navrhovaná funkcia: ZMIEŠANÉ PLOCHY OBČIANSKEJ VYBAVENOSTI A DROBNEJ VÝROBY A SKLADOVANIA

lokalita: 24
rozloha: 0,7645 ha
existujúca funkcia: ZMIEŠANÉ PLOCHY OBČIANSKEJ VYBAVENOSTI A BYVANIA
navrhovaná funkcia: PLOCHY OBČIANSKEJ VYBAVENOSTI

lokalita: 3
rozloha: 69,0519 ha
ZMENA ZÁVAZNEJ ČASŤI

lokalita: 10
rozloha: 1,1193 ha
existujúca funkcia: ZMIEŠANÉ PLOCHY OBČIANSKEJ VYBAVENOSTI A SKLADOVANIA
navrhovaná funkcia: ZMIEŠANÉ PLOCHY OBČIANSKEJ VYBAVENOSTI A SKLADOVANIA
ZMENA ZÁVAZNEJ ČASŤI

lokalita: 9
rozloha: 0,1493 ha
existujúca funkcia: ŽELEZNICE
navrhovaná funkcia: PLOCHY OBČIANSKEJ VYBAVENOSTI

lokalita: 7
rozloha: 15,0225 ha
existujúca funkcia: PLOCHY POĽNOHOSPODÁRSKÝCH ZÁVODOV
navrhovaná funkcia: PLOCHY VÝROBY A SKLADOVÉHO HOSPODÁRSTVA

lokalita: 8
rozloha: 2,7710 ha
existujúca funkcia: PLOCHY POĽNOHOSPODÁRSKÝCH ZÁVODOV
navrhovaná funkcia: ZMIEŠANÉ PLOCHY OBČIANSKEJ VYBAVENOSTI A POĽNOHOSPODÁRSTVA

lokalita: 12
rozloha: 0,7209 ha
existujúca funkcia: PLOCHY POĽNOHOSPODÁRSKÝCH ZÁVODOV
navrhovaná funkcia: PLOCHY VÝROBY A SKLADOVÉHO HOSPODÁRSTVA

lokalita: 6
rozloha: 0,7045 ha
existujúca funkcia: PLOCHY ŠPORTOVÉ
navrhovaná funkcia: PLOCHY ŠPORTOVÉ
ZMENA ZÁVAZNEJ ČASŤI

lokalita: 1
rozloha: 0,1010 ha
existujúca funkcia: ZMIEŠANÉ PLOCHY BYVANIA A OBČIANSKEJ VYBAVENOSTI
navrhovaná funkcia: PLOCHY OBČIANSKEJ VYBAVENOSTI

lokalita: 2
rozloha: 0,2203 ha
existujúca funkcia: ZMIEŠANÉ PLOCHY BYVANIA A OBČIANSKEJ VYBAVENOSTI
navrhovaná funkcia: PLOCHY OBČIANSKEJ VYBAVENOSTI

lokalita: 11
rozloha: 0,1010 ha
existujúca funkcia: CYKLOTURISTICKÁ TRASA

lokalita: 13
rozloha: 0,1010 ha
existujúca funkcia: PLOCHY BYVANIA V RODINNÝCH DOMOCH
navrhovaná funkcia: PLOCHY BYVANIA V BYTOVÝCH DOMOCH

LEGENDA
zmeny a doplnky UPN č. 6

HRANICA ZASTAVANÉHO ÚZEMIA

HRANICA RIEŠENÉHO ÚZEMIA

zmeny a doplnky UPN č. 6
VEREJNOPROSPEŠNÉ STAVBY

CYKLOCHODNÍK

PLOCHY OBČIANSKEJ VYBAVENOSTI

ŠPORT

LEGENDA:

1

2

OBJEDNÁVATEĽ: MESTO KOLÁROVO
ZHOTOVITEĽ: AŽ PROJEKT, TOPLIANSKA 28 821 07 BA
AUTORI: ING. M. KRUMPOLECOVÁ
ING. V. KRUMPOLEC
SPOLUAUTORI: ING. ING. ARCH. E. KLABOVÁ
ING. ARCH. J. KRUMPOLEC
ING. ARCH. V. VODNÝ
ŠPECIALISTI: ING. A. DEREVENCOVÁ
ING. M. ČERVENKA
MIERKA: M 1:5000
DÁTUM: APRÍL 2018

OBJEDNÁVATEĽ: MESTO KOLÁROVO	PROJEKT: AŽ PROJEKT, TOPLIANSKA 28 821 07 BA	STAVBA: ÚZEMNÝ PLÁN MESTA
ZHOTOVITEĽ: ING. M. KRUMPOLECOVÁ	AUTORI: ING. M. KRUMPOLECOVÁ, ING. V. KRUMPOLEC	SPOLUAUTORI: ING. ING. ARCH. E. KLABOVÁ, ING. ARCH. J. KRUMPOLEC, ING. ARCH. V. VODNÝ
ŠPECIALISTI: ING. A. DEREVENCOVÁ, ING. M. ČERVENKA	MIERKA: M 1:5000	DÁTUM: APRÍL 2018
PROJEKTANT: AŽ PROJEKT, TOPLIANSKA 28 821 07 BA	PROJEKTANT: AŽ PROJEKT, TOPLIANSKA 28 821 07 BA	PROJEKTANT: AŽ PROJEKT, TOPLIANSKA 28 821 07 BA