





SITUÁCIA ŠIRŠÍCH VZŤAHOV

M 1 : 500

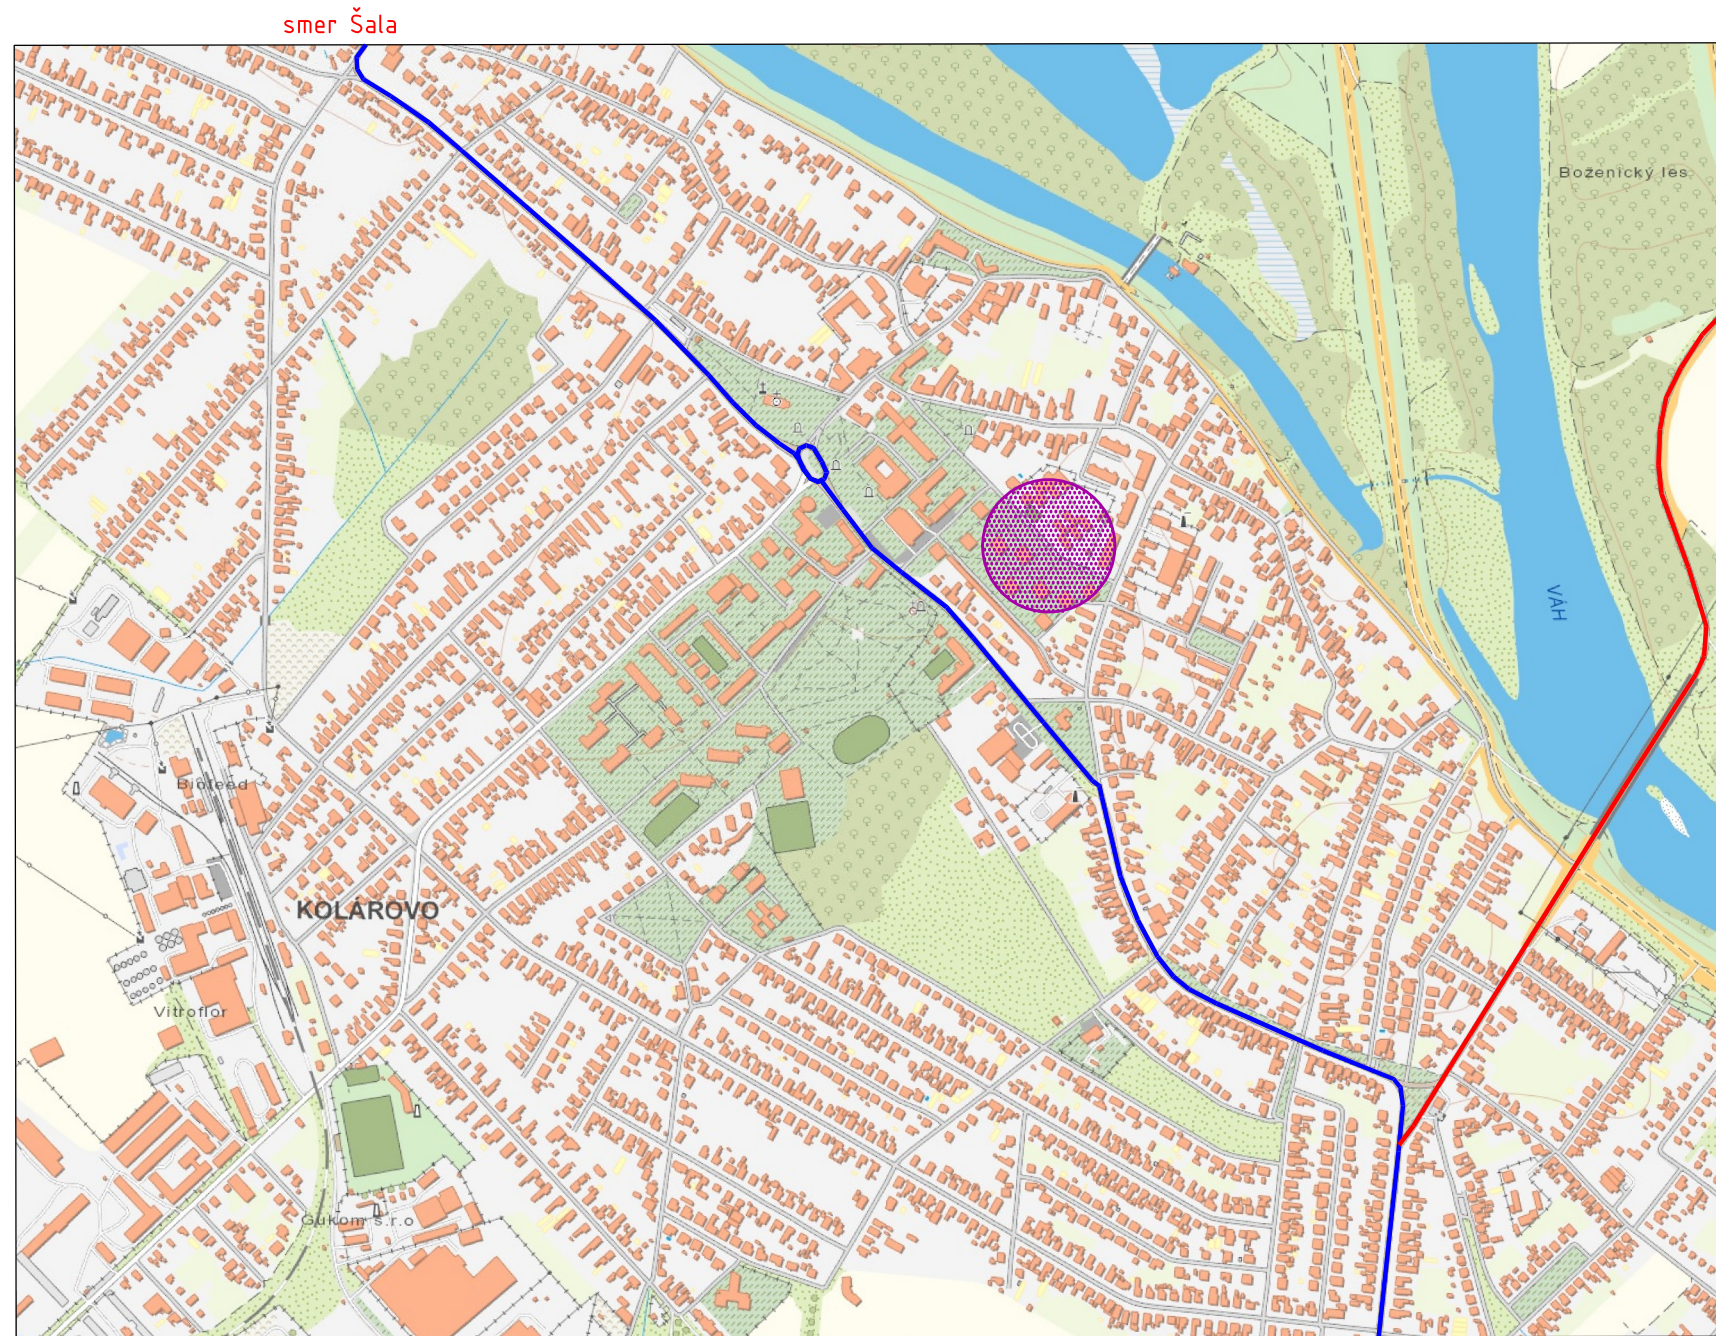

smer Nové Zámky


smer Komárno

-  Miesto realizácie stavby - Brnenské námestie
-  cesta II. triedy č.563
-  cesta II. triedy č.573

POZNÁMKY:

- projektová dokumentácia je vyhotovená na účely skúfkového stavu, autor projektu nezodpovedá za škody vzniknuté pri vyhotovení diela inak ako je uvedené v PD
- dielo a k nemu príslušná projektová dokumentácia je chránená podľa autorského zákona v zmysle architektonického diela. Zmeny na dielo a ďalšie použitie tohto diela a projektovej dokumentácie je zakázané bez súhlasu autora
- vyhotovenie kópií, verejně rozmožovanie originálu, predaj, alebo iný prevod vlastníckych práv je bez súhlasu autora zakázané
- projektová dokumentácia je vyhotovená pre účely stavebného konania, nemusí obsahovať riešenia všetkých detailov konštrukcií, tieto detaily riešiť priamo na stavbe
- zmeny, zistené nejasnosti, pripomienky a chyby v projektovej dokumentácii treba bezodkladne konzultovať s projektantom
- pri realizácii stavby musí dodávateľ spĺňať všetky platné vyhlášky a normy
- všetky navrhované stavebné materiály v konštrukciách je možné pri realizácii stavby nahradiť za iné materiály s rešpektovaním technických vlastností nemenných konštrukcií podľa platných noriem a vyhlášok

UPOZORNENIE: Všetky inžinierske siete v priestore staveniska musia byť vytýčené!, výkopové práce pri križovaní s IS realizovať ručne!

Software: 4MCAD Professional v.21 číslo licencie P2105503632			
Office: Kuzmányho 29 934 05 Levice			
		web: www.iprodos.sk email: iprodos@iprodos.sk mobil: 0907 891 474	
ZODPOV. PROJEKTANT:	AUT. ING. PAVOL PÓLYA, PERECKÁ 20, LEVICE		
KONTROLOVAL:	AUT. ING. PAVOL PÓLYA, PERECKÁ 20, LEVICE		
VYPRACOVAL:	AUT. ING. PAVOL PÓLYA, PERECKÁ 20, LEVICE		
INVESTOR:	MESTO KOLÁROVO, KOSTOLNÉ NÁMESTIE 1 KOLÁROVO		
MIESTO STAVBY:	K.Ú. KOLÁROVO, C-KN 1421/1, 1565/1,		
STAVBA:	PROFESIA:	DOPRAVNÉ STAVBY	ČÍSLO SADY:
	DÁTUM:	07 / 2021	
	ÚČEL:	DSP A RP	
	FORMÁT:	2 A4	
OBSAH:	MIERKA:	ČÍSLO VÝKRESU:	
SITUÁCIA ŠIRŠÍCH VZŤAHOV	1 : 500	1	