




ZMENY A DOPLNKY Č.8 ÚPN KOLÁROVO - NÁVRH
VÝKRES VEREJNOPROSPEŠNÝCH STAVIEB V ZASTAVANOM ÚZEMÍ

Objednávateľ: Mesto Kolárovo	Projektant: AZ Projekt, toplianska 28, 821 07 BA
Zhotoviteľ: AZ Projekt, toplianska 28, 821 07 BA	Mierka: M 1:5000
Dátum: FEBRUÁR 2022	Stav: 11
Objekt: Územný plán mesta Kolárovo	Príloha: Výkres verejnoprospešných stavieb v zastavanom území

OBJEDNÁVATEĽ: MESTO KOLÁROVO
ZHOTOVITEĽ: AZ PROJEKT, TOPLIANSKA 28, 821 07 BA
MIERKA: M 1:5000
DÁTUM: FEBRUÁR 2022



LEGENDA:

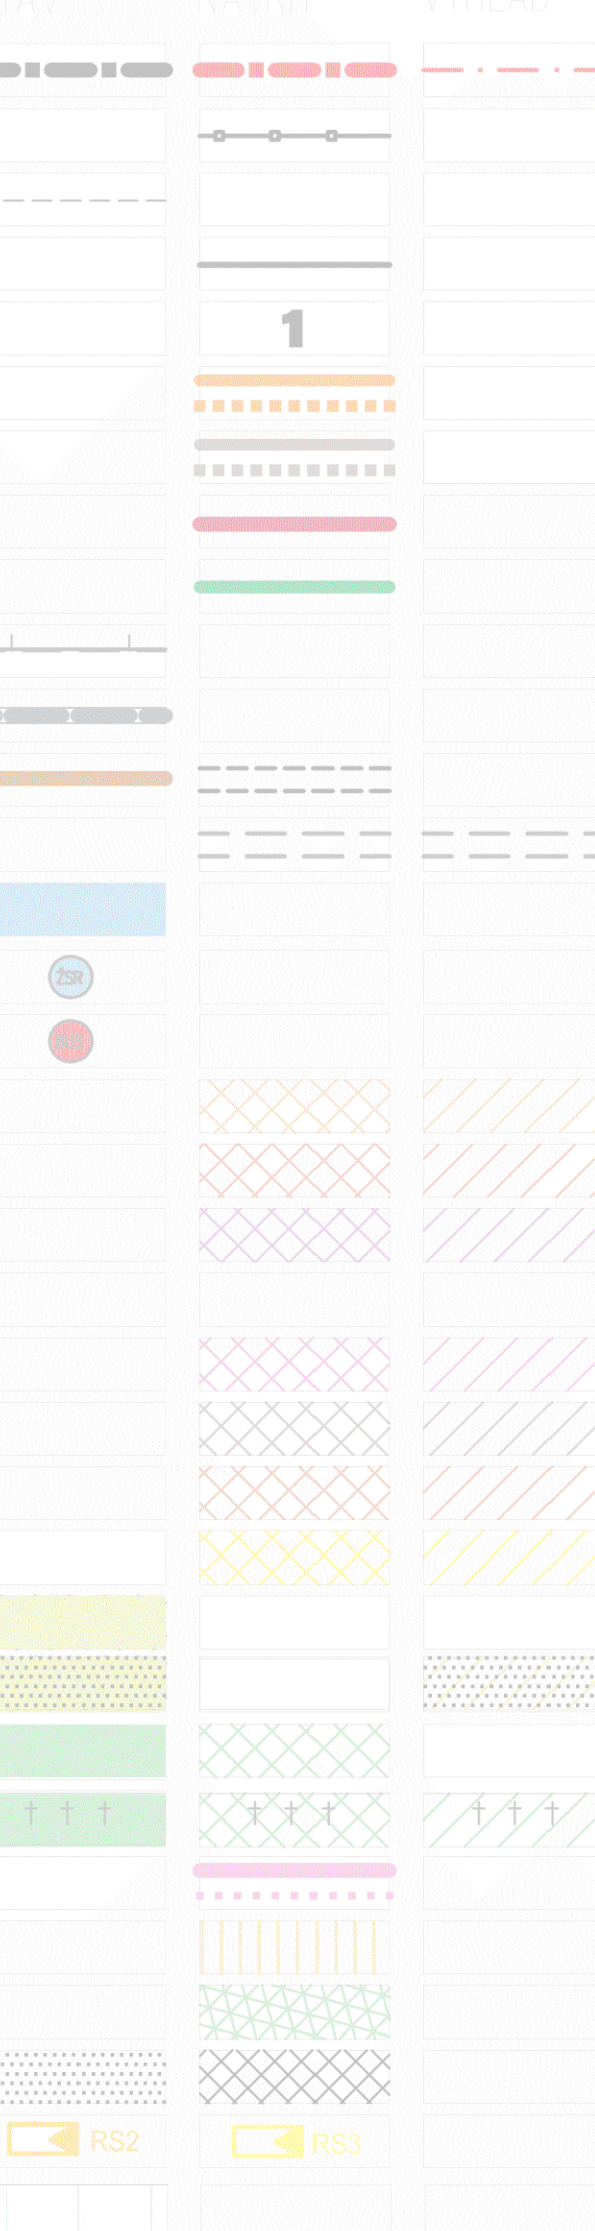

LEGENDA ZaD UPN

č. 5	č. 6	č. 7	č. 8
NÁVRH	AKTUALIZÁCIA	NÁVRH	NÁVRH
NÁVRH	AKTUALIZÁCIA	NÁVRH	NÁVRH
NÁVRH	AKTUALIZÁCIA	NÁVRH	NÁVRH

VEREJNOPROSPEŠNÉ STAVBY

- VPS 2/5 AUTOBUSOVÁ STANICA NA ZRUŠENIE
- VPSU 10/1 CYKLOTRASA
- VPSU 0/2 RÝCHLOSTNÁ CESTA R7
- RÝCHLOSTNÁ CESTA R7 NA ZRUŠENIE
- VPSU 1/1 400+110KV VEDENIE - VÝHLAD NA ZRUŠENIE
- VPS 6/4 NOVÁ ČOV
- VPS U10/3 KANALIZÁCIA
- CYKLOCHODNÍK
- PLOCHY OBČIANSKEJ VYBAVENOSTI
- ŠPORT
- ČOV VPS 6/4-1
- PRÍRODNÝ ZIAZD (SKLZ DO VODY - VPSU 10/4
- 22KV VEDENIE
- TRAFOSTANICA
- VODOVOD
- KANALIZÁCIA
- STL
- 400+110KV VEDENIE - VÝHLAD/NA ZRUŠENIE

11

