


PRIEČNE REZY

M 1 : 50

VZOROVÝ PRIEČNY REZ

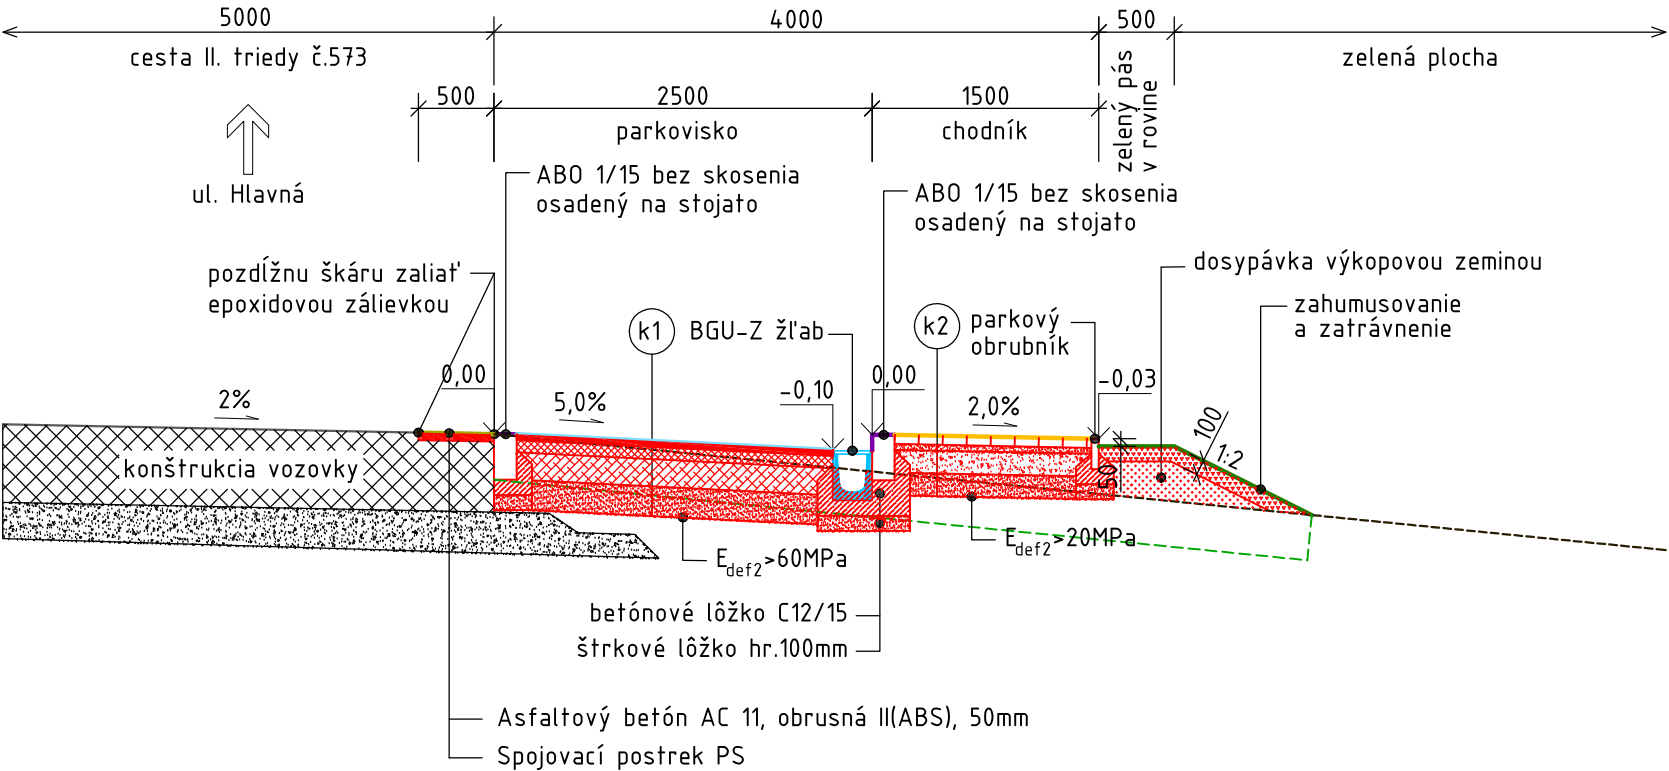

k1 - Konštrukčná skladba parkoviska:		
KRYT:		
Asfaltový betón AC 11, obrusná II(ABS)	STN EN 13 108-1	hr. 40 mm
Spojovací postrek PS	STN 73 6129	
PODKLADOVÁ VRSTVA:		
Obalované kamenivo asfaltom AC16, podklad OKH	STN EN 13 108-1	hr. 80 mm
Infiltračný postrek CBP	STN 73 6129	
Cementom stmelené vrstvy CBGM C5/6	STN EN 14 227-1	hr. 180 mm
OCHRANNÁ VRSTVA:		
Štrkodrvina ŠD 0/31,5	STN EN 13 285	hr. 220 mm
SPOLU:		hr. 520 mm

k2 - Konštrukčná skladba dláždeného chodníka:		
KRYT:		
Zámková dlažba, sivá		hr. 60 mm
PODKLADOVÁ VRSTVA:		
Drvené kamenivo fr. 4-8mm	STN 73 6126	hr. 40 mm
Drvené kamenivo fr. 32-63mm s výplňovým kamenivom	STN 73 6126	hr. 150 mm
OCHRANNÁ VRSTVA:		
Štrkodrvina ŠD 0/31,5	STN EN 13 285	hr. 150 mm
Separáčno - výstužná geotextília		
SPOLU:		hr. 420 mm

Software: 4MCAD Standard v.19 číslo licencie S1905522832

ZODPOV. PROJEKTANT:	AUT. ING. PAVOL PÓLYA, PERECKÁ 20, LEVICE	<div><div>iProdos s.r.o.</div><div><div><div></div></div><div>inžiniering projekcia dopravných stavieb stavebná a dozorná činnosť</div><div>Office: Perecká 20 934 05 Levice web: www.iprodos.sk email: iprodos@iprodos.sk mobil: 0907 891 474</div></div></div>	
KONTROLOVAL:	AUT. ING. PAVOL PÓLYA, PERECKÁ 20, LEVICE		
VYPRACOVAL:	AUT. ING. PAVOL PÓLYA, PERECKÁ 20, LEVICE		
INVESTOR:	MESTO KOLÁROVO, KOSTOLNÉ NÁMESTIE Č.1 946 03, KOLÁROVO		
MIESTO STAVBY:	K.Ú. KOLÁROVO, C-KN 838/1		
STAVBA:		PROFESIA:	DOPRAVNÉ STAVBY
NOVOSTAVBA PARKOVISKA SÚBEŽNE S CESTOU II. TRIEDY Č. 573 V MESTE KOLÁROVO		DÁTUM:	07 / 2020
		ÚČEL:	PPSP
		FORMÁT:	2 A4
OBSAH:		MIERKA:	ČÍSLO VÝKRESU:
PRIEČNE REZY		1 : 50	3