


SITUÁCIA A TRVALÉ DOPRAVNÉ ZNAČENIE

M 1 : 300

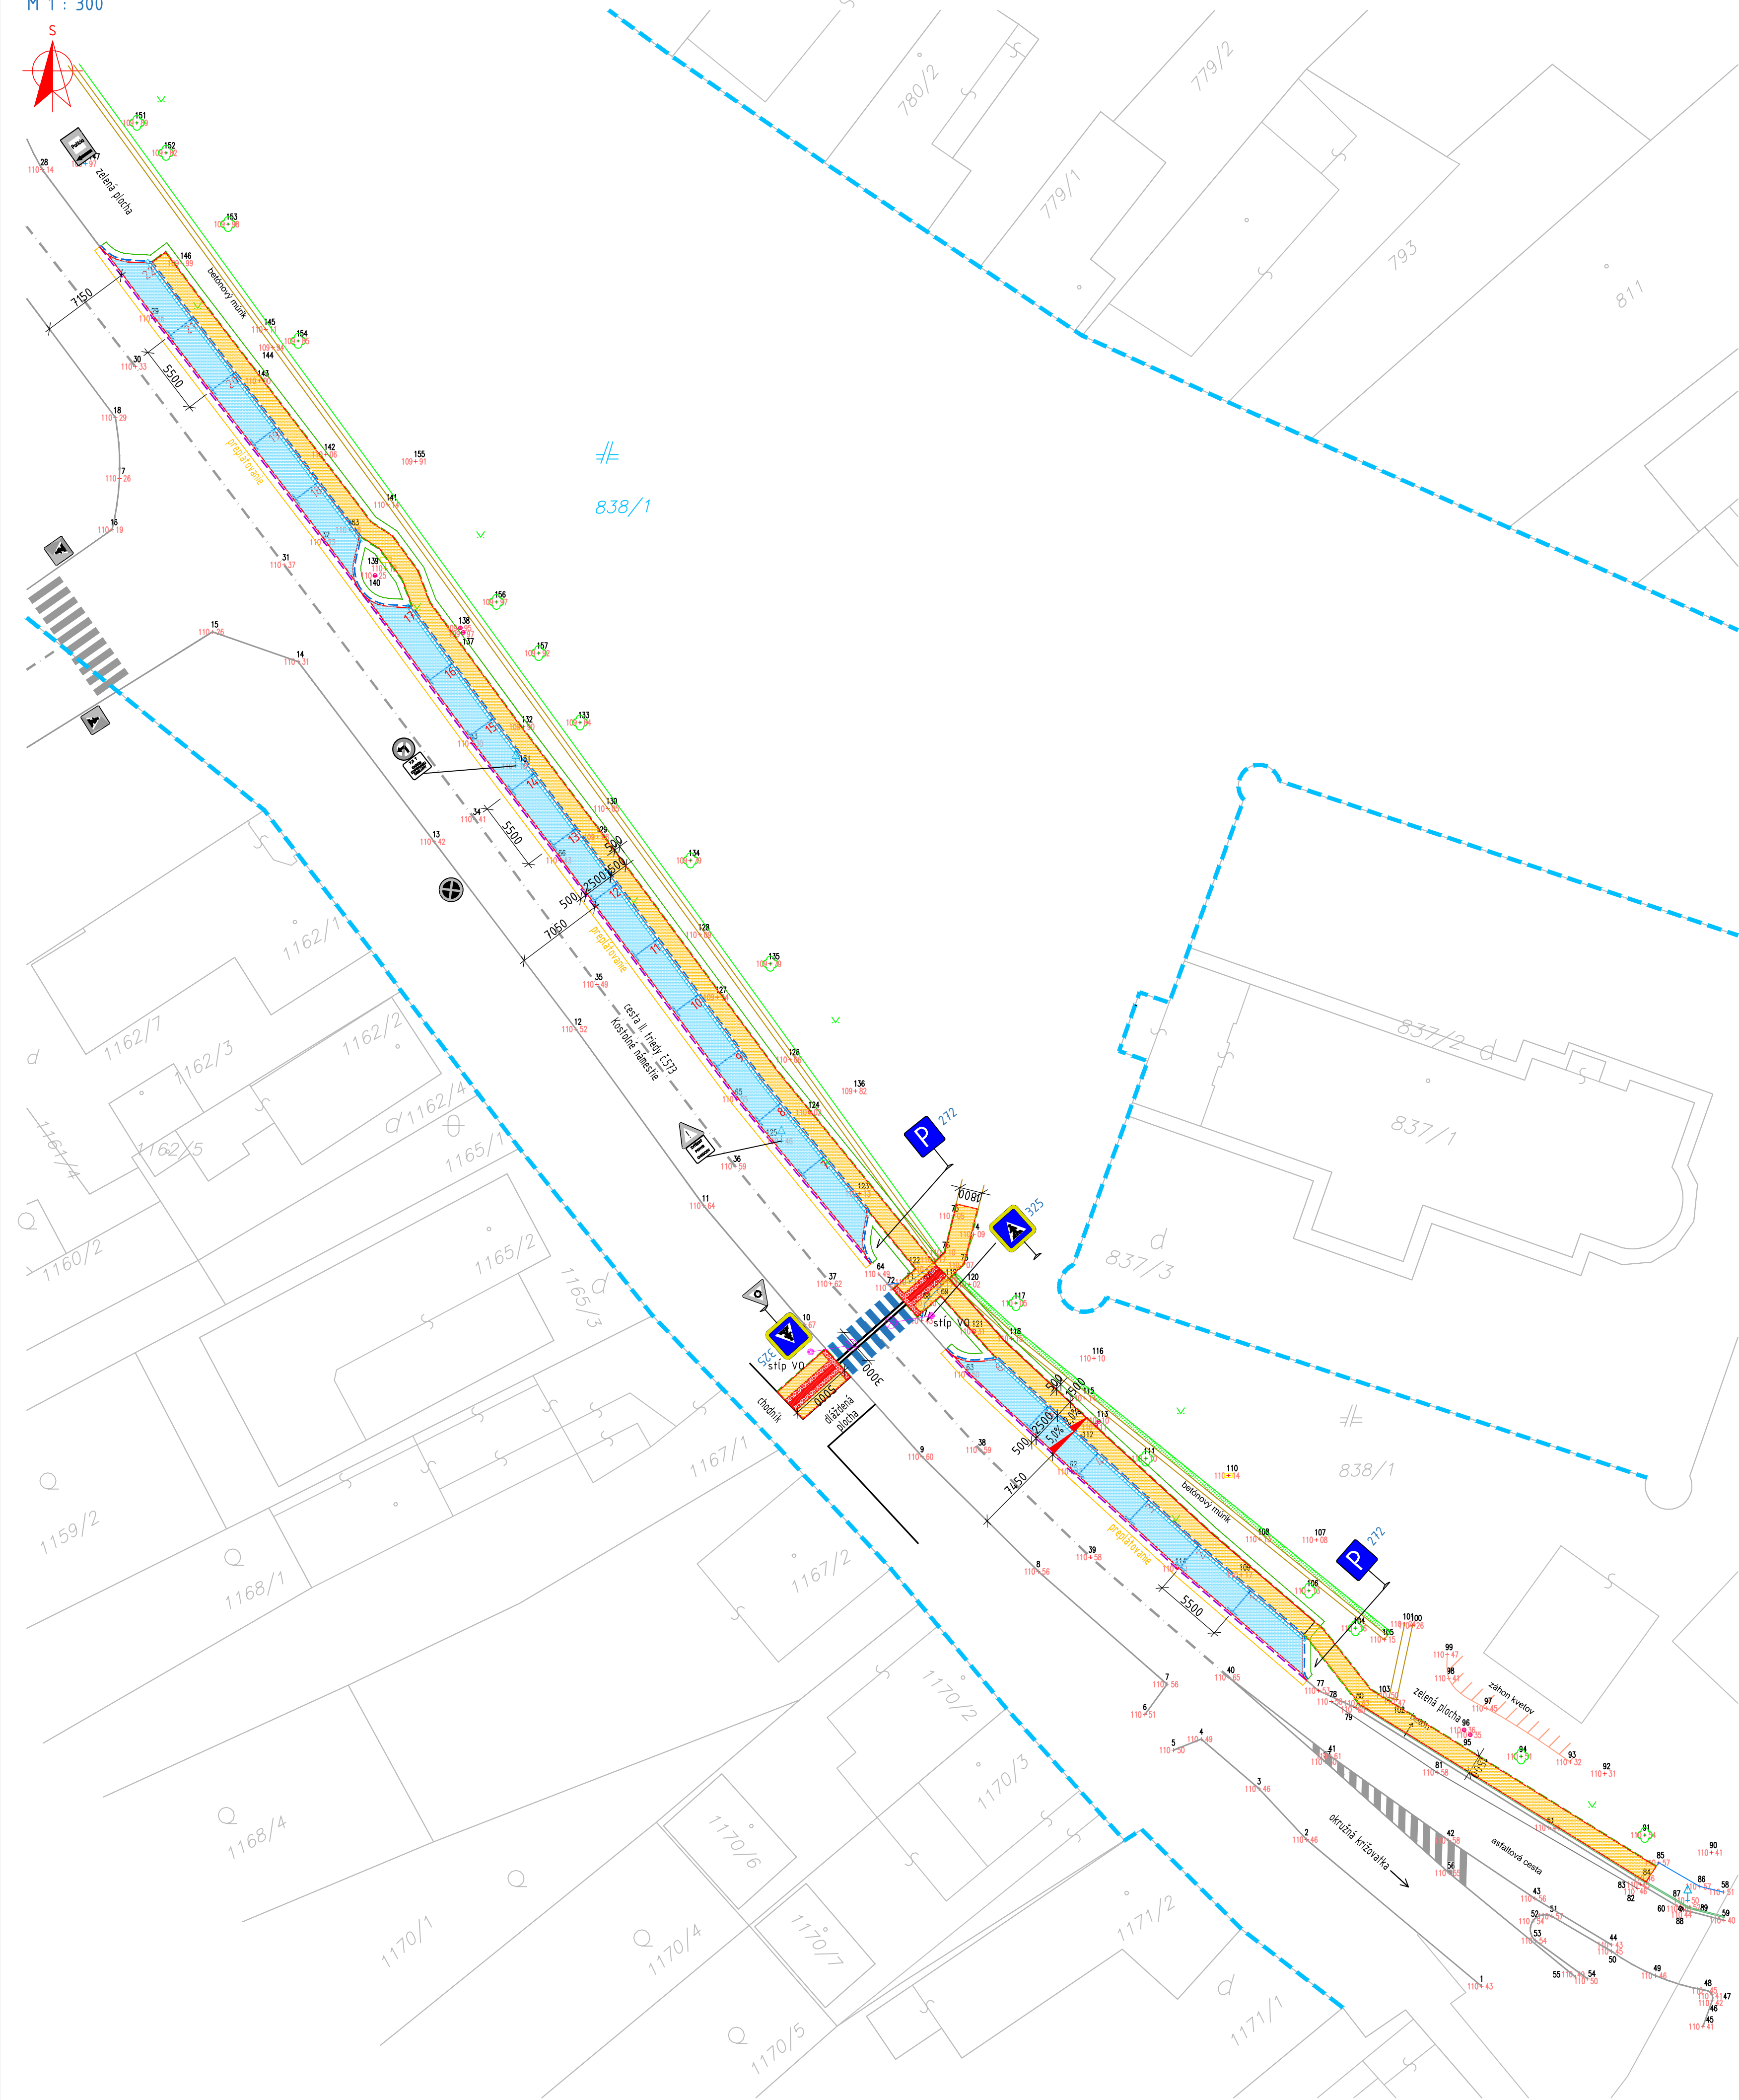

LEGENDA A VÝKAZ VÝMER:

	Parkovisko: 305,00m ² Kryt: Asfaltový betón AC 11 O, STN EN 13108-1 hr.40mm
	Dlážděný chodník: 190,00m ² Kryt: zámková dlažba, sivá, hr.60mm
	Zelené plochy: 95,00m ² Kryt: zahumusovanie a zatrávnenie, hr.100mm
	Varovný a signálny pás pre nevidiacich: 5,00m ² Kryt: dlažba pre nevidiacich, nopková, červená, hr. 60mm
	Vodiaci pás pre nevidiacich: 1,50m ² Kryt: dlažba pre nevidiacich, drážkovaná, červená, hr. 60mm

	Preplátovanie asfaltových vrstiev šírky 0,50m: 71,00m ² Kryt: Asfaltový betón AC 11 O, STN EN 13108-1 hr.50mm
	Beťonový cestný obrubník ABO 1-15, 1000x260x150mm osadený na stojato +0,10m oproti krytu, dĺžka: 153,00m
	Beťonový cestný obrubník ABO 1-15, 1000x260x150mm osadený na stojato do úrovne s krytom, dĺžka: 142,00m
	Beťonový cestný obrubník ABO 2-15, 1000x260x150mm osadený na ležato do úrovne s krytom, dĺžka: 3,00m
	Parkový obrubník, 1000x200x50mm osadený na stojato do úrovne s krytom, dĺžka: 166,00m
	BGU-Z, univerzálny liatinový žľab, svetlá šírka SV200 dĺžka 125,00m + liatinový rošt v počte 250ks

VÝSVETLIVKY

	hranica riešeného územia
--	--------------------------

KATEGÓRIA A ORIENTAČNÉ ROZMERY NÁVRHOVÝCH VOZIDIEL

Skupina 1, podskupina 01		4750	1750
Skupina 1, podskupina 02		5250	2500

STATICÁ DOPRAVA:

Počet nových parkovacích stáťí:	22ks
z toho:	
Pre vozidlá skupiny 1	22ks
- pozdĺžnych parkovacích stáťí	22ks

LEGENDA INŽINIERSKÝCH SIETÍ

	STL plynovod
	Slovak telekom

NOVÉ ZVISLÉ DOPRAVNÉ ZNAČENIE

	P 272 Parkovanie	2ks
	A 325 Priechod pre chodcov	2ks


NOVÉ VODOROVNÉ DOPRAVNÉ ZNAČENIE:

610	Priechod pre chodcov s vodiacími prvkami pre nevidiacich
622	Parkovacie miesta

POZNÁMKY:

- zvislé DZ sú základnej veľkosti v reflexnom vyhotovení
- Dopravné značky musia zodpovedať ustanoveniam vyhlášky
- vodorovné DZ bude vyznačené na očistenom kryte bielou cestnou farbou "Balotina"

Software: 4MCAD Standard v.19 číslo licencie S1905522832

ZODPOV. PROJEKTANT:	AUT. ING. PAVOL PŮLYA, PERECKÁ 20, LEVICE	<div>iProdos s.r.o.</div> <div></div> <div>Office Perecká 20 934 05 Levice web: www.iprodos.sk email: iprodos@iprodos.sk mobil: 0907 891 476</div>	
KONTROLOVAL:	AUT. ING. PAVOL PŮLYA, PERECKÁ 20, LEVICE		
VYPRACOVAL:	AUT. ING. PAVOL PŮLYA, PERECKÁ 20, LEVICE		
INVESTOR:	MEŠTO KOLÁROVO, KOSTOLNÉ NÁMESTIE Č.1 946 03, KOLÁROVO		
Miesto stavby:	K.Ú. KOLÁROVO, C-KN 838/1		
STAVBA:	NOVOSTAVBA PARKOVISKA SÚBEŽNÉ S CESTOU II. TRIEDY Č. 573 V MESTE KOLÁROVO		
OBSAH:	SITUÁCIA A TRVALÉ DOPRAVNÉ ZNAČENIE		
	PROFESIA:	DOPRAVNÉ STAVBY	ČÍSLO SADY:
	DÁTUM:	07 / 2020	
	ÚČEL:	PPSP	
FORMÁT:	A4		
	MIERKA:	1 : 300	ČÍSLO VÝKRESU:
		2	